

## **Satzung zur Änderung der Wasserabgabesatzung der Gemeinde Reit im Winkl**

Auf Grund der Art. 23 und Art. 24 Abs. 1 Nr. 1 und 2, Abs. 2 bis Abs. 4 der Gemeindeordnung (GO) erlässt die Gemeinde Reit im Winkl folgende Änderungssatzung:

### **§ 1**

#### **Änderung**

Die Satzung für die öffentliche Wasserversorgung der Gemeinde Reit im Winkl (WAS) vom 25. März 2015 wird wie folgt geändert:

§ 1 Abs. 1 erhält folgende Fassung:

„Die Gemeinde betreibt eine öffentliche Einrichtung zur Wasserversorgung für das Gebiet Kernort Reit im Winkl, Groißenbach, Unterbichl, Seegatterl, Birnbach, Oberbichl, Birnbach –Bereich Gut Steinbach- und die Grundstücke der Winklmoosalm sowie der Dürrnbachalmen und die Dürrnbachhornkaststätte. In den Lageplänen, die Bestandteil der Satzung sind, sind die erschlossenen Grundstücke der Winklmoosalm sowie der Dürrnbachalmen und die Dürrnbachhornkaststätte erfasst.

### **§ 2**

#### **Inkrafttreten**

Diese Satzung tritt am Tag nach der Bekanntmachung in Kraft.

Reit im Winkl, <sup>30.10.24</sup>  
Gemeinde Reit im Winkl

Matthias Schlechter  
Erster Bürgermeister





Kein amtlicher Lageplan, nur für dienstliche Zwecke. Zur Maßentnahme nur bedingt geeignet! ©Daten: LDBV




Gemeinde Reit im Winkl  
 Erstellt von: Anita Obinger, Bauamt  
 Geltungsbereich


Maßstab 1:2500  
 12.08.2020



### Abschnitt HB Winklmoos - Dürnbachalm

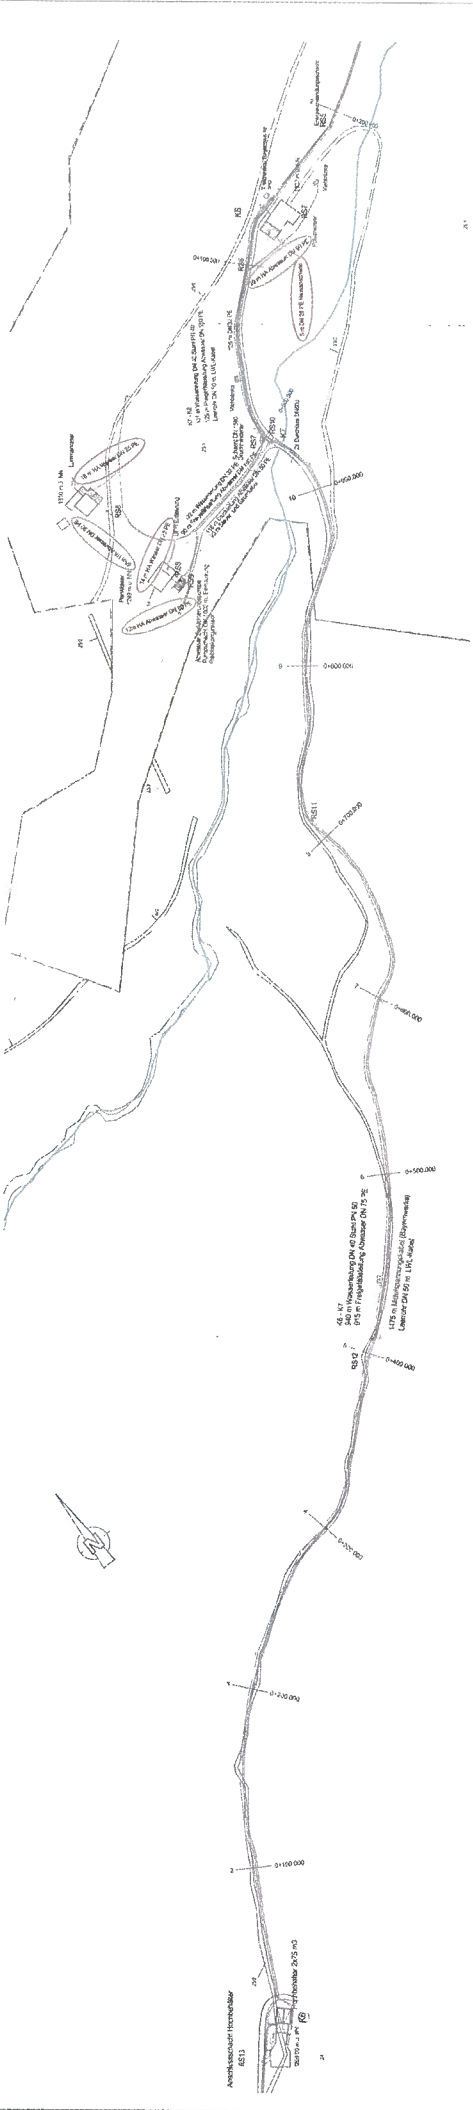

### Abschnitt Dürnbachalm - HB Bergstation Dürnbachalm

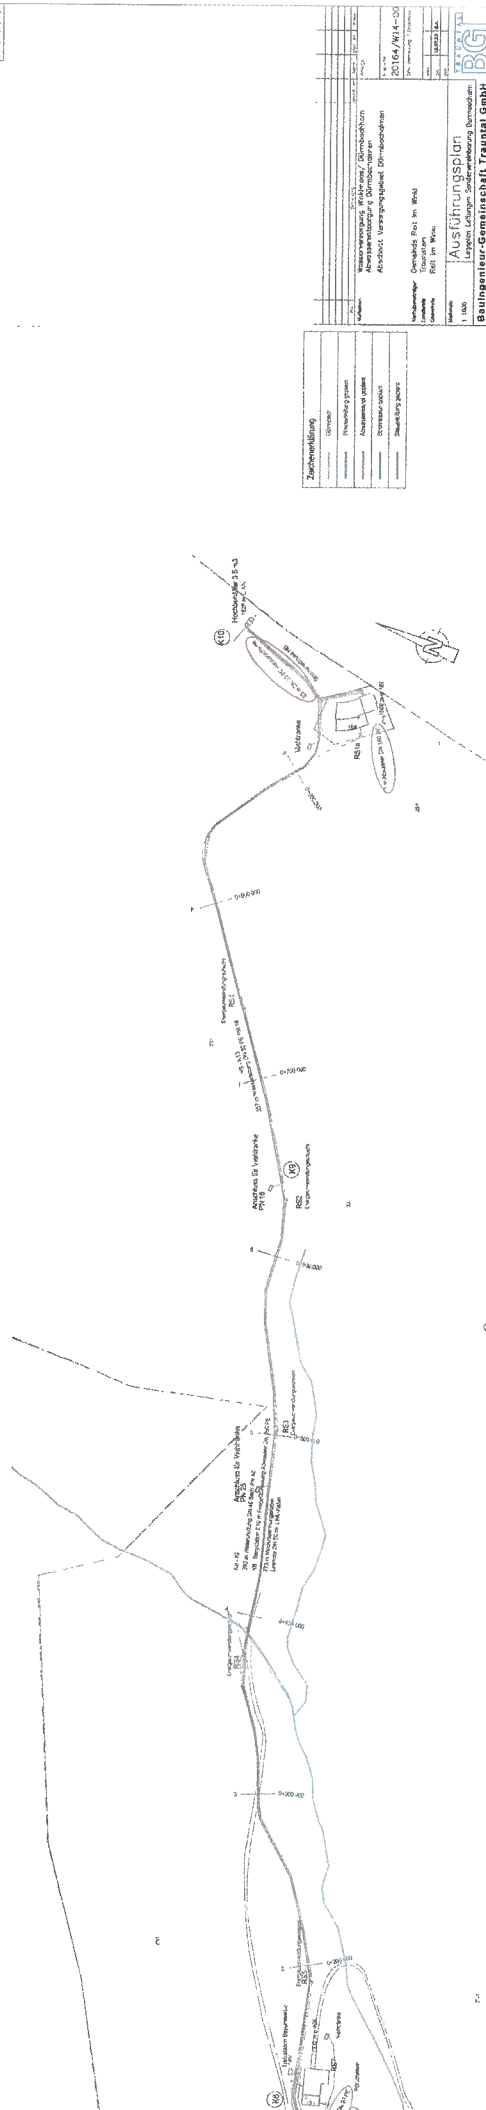

Zustimmung	
<input type="checkbox"/>	Genehmigung
<input type="checkbox"/>	Planfeststellung
<input type="checkbox"/>	Abwägung
<input type="checkbox"/>	Streckenbau
<input type="checkbox"/>	Straßenbau
<input type="checkbox"/>	Wasserbau
<input type="checkbox"/>	Straßenbeleuchtung
<input type="checkbox"/>	Straßenreinigung
<input type="checkbox"/>	Straßenverkehrszeichen
<input type="checkbox"/>	Straßenverkehrszeichen
<input type="checkbox"/>	Straßenverkehrszeichen
<input type="checkbox"/>	Straßenverkehrszeichen

Projekt	Neubaustrecke Winklmoos - Dürnbachalm
Plan	ZS 04/01/14-02
Blatt	1:1000
Stand	15.08.2014
Verfasser	Dr. rer. oec. G. H. H. H.
Prüfer	Dr. rer. oec. G. H. H. H.
Genehmigt	Dr. rer. oec. G. H. H. H.
Abgeschlossen	Dr. rer. oec. G. H. H. H.
Geprüft	Dr. rer. oec. G. H. H. H.
Abgeschlossen	Dr. rer. oec. G. H. H. H.
Geprüft	Dr. rer. oec. G. H. H. H.

**Bauingenieur-Gesellschaft Trautwein GmbH**  
 Hauptstraße 10, 51067 Köln, Deutschland  
 Tel. 0221 25001-21, Fax 0221 25001-22  
 www.bgt.de